


DETAILPLAN: Anschluss Asphalt

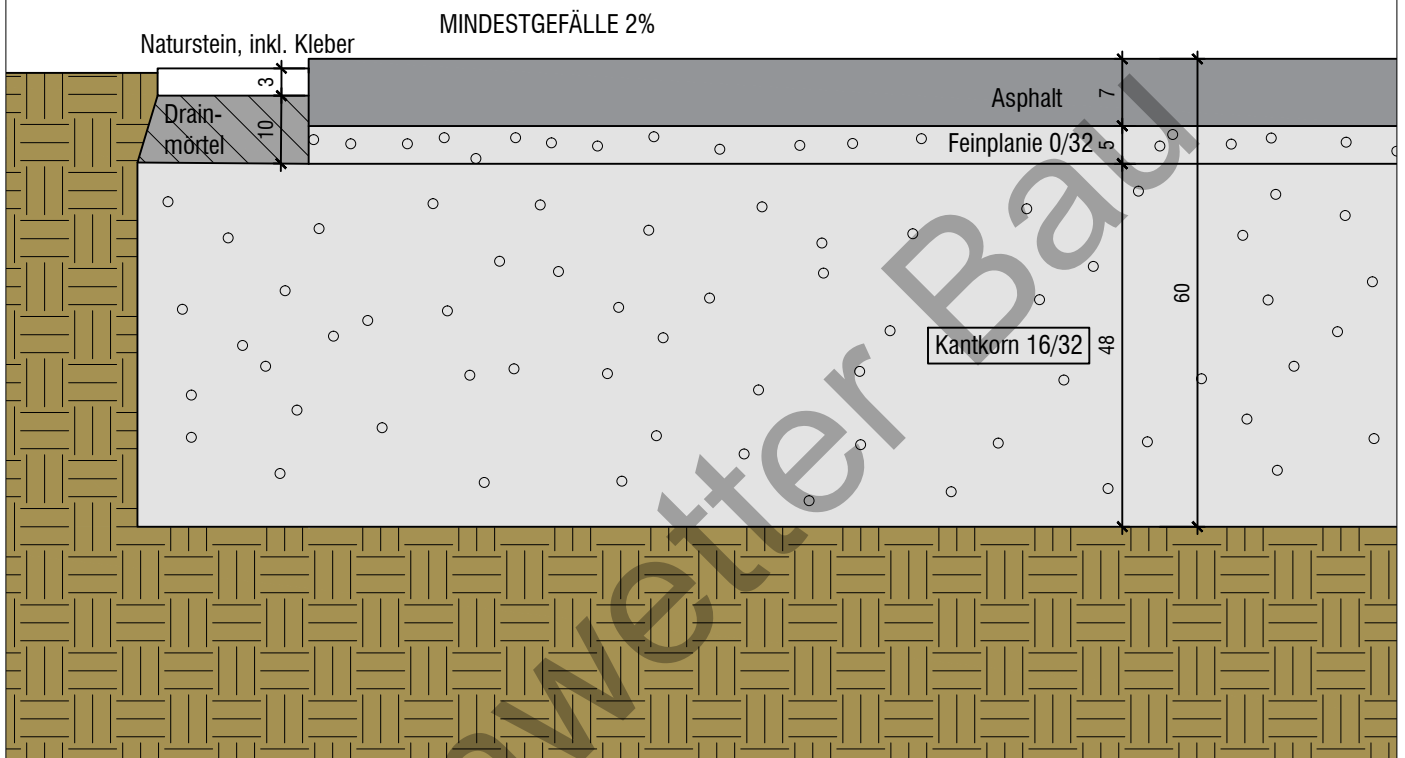

DIE AUSFÜHRUNG ERFOLGT LT. VORHANDENEN REGELWERKEN DES PFLASTERHANDWERKS!
 (ÖNORM B 2214, ÖNORM B3108 SOWIE DIE RVS 08.18.01 und RVS 03.08.63)